

ΕΦΗΜΕΡΙΣ ΤΗΣ ΚΥΒΕΡΝΗΣΕΩΣ
ΤΗΣ ΕΛΛΗΝΙΚΗΣ ΔΗΜΟΚΡΑΤΙΑΣ

ΕΝ ΑΘΗΝΑΙΣ ΤΗ 19 ΙΑΝΟΥΑΡΙΟΥ 1982 | ΤΕΥΧΟΣ ΤΕΤΑΡΤΟΝ | ΑΡΙΘΜΟΣ ΦΥΛΛΟΥ 24

ΠΕΡΙΕΧΟΜΕΝΑ

ΠΟΛΕΟΔΟΜΙΑ

ΑΠΟΦΑΣΕΙΣ

ΠΟΛΕΟΔΟΜΙΑ

ΑΠΟΦΑΣΕΙΣ

Ἀριθ. 5280 (1)

Καθορισμὸς τῶν ὁρίων τοῦ προϋφισταμένου τῆς 16.8.1923 τμήματος τοῦ συνοικισμοῦ Νεοκάστρου Ν. Ἠμαθίας τοῦ στερουμένου ἐγκεκριμένου ρυμοτομικοῦ σχεδίου.

Ο ΝΟΜΑΡΧΗΣ ΗΜΑΘΙΑΣ

Ἔχοντας ὑπόψη:

1. Τὶς διατάξεις τοῦ ἀπὸ 2 Μαρτίου 1981 Π. Δ/τος «περὶ τῶν ληπτέων ὑπ' ὄψιν στοιχείων καὶ τοῦ τρόπου καθορισμοῦ τῶν ὁρίων τῶν, πρὸ τῆς 16.8.1923 ὑφισταμένων οἰκισμῶν τῶν στερουμένων ἐγκεκριμένου ρυμοτομικοῦ σχεδίου, ὡς καὶ καθορισμοῦ τῶν ὅρων καὶ περιορισμῶν δομήσεως τῶν οἰκοπέδων αὐτῶν» (ΦΕΚ 138 Δ'/13.3.81).

2. Τὴν ἀπόφαση 36/1981 τοῦ Κοινοτικοῦ Συμβουλίου Νεοκάστρου μὲ τὴν ὁποία ὁμόφωνα προτείνεται ὁ καθορισμὸς τῶν ὁρίων γιὰ τὸ προϋφιστάμενο τῆς 16.8.1923 τμῆμα τοῦ συνοικισμοῦ τὸ ὁποῖο στερεῖται ἐγκεκριμένου ρυμοτομικοῦ σχεδίου καὶ ὅπως τὰ ὅρια αὐτὰ ἀπεικονίζονται στὸ διάγραμμα (2 φύλλα) τὸ ὁποῖο συνοδεύει τὴν παραπάνω ἀπόφαση.

3. Τὸ γεγονὸς ὅτι δὲν ὑποβλήθηκε ἔνσταση κατὰ τῆς ἀποφάσεως 36/81 καὶ τοῦ συνοδευτικοῦ σχεδιαγράμματος, μέσα στὴν προβλεπόμενη προθεσμία τῶν δέκα πέντε ἡμερῶν ὅπως προκύπτει ἀπὸ τὰ ἀποδεικτικὰ ἀναρτήσεως τῆς γενικῆς προσκλήσεως καὶ τὸ ὑπ' ἀριθ. 655/27.7.81 ἔγγραφο τοῦ Προέδρου τῆς Κοινότητος Νεοκάστρου.

4. Τὸ γεγονὸς ὅτι ἡ ἁρμοδία Νομαρχιακὴ Ὑπηρεσία τοῦ Ὑπουργείου Γεωργίας δὲν ἀπέστειλε τὶς ἀπόψεις της ἐπὶ τῆς ἀποφάσεως τοῦ Κοινοτικοῦ Συμβουλίου γιὰ τὸν καθορισμὸ τῶν ὁρίων ὁπότε, ἐφόσον πέρασε ἡ προβλεπόμενη προθεσμία τῶν 30 ἡμερῶν, ἡ ἀπάντηση τῆς ὑπηρεσίας αὐτῆς θεωρεῖται θετική.


5. Τὴ σύμφωνη γνωμοδότηση τοῦ Νομαρχιακοῦ Συμβουλίου Δημ. Ἔργων, ὅπως διατυπώνεται στὸ ἀριθ. 14/7/28.9.1981 πρακτικό του σύμφωνα μὲ τὴν ὁποία τὸ Συμβούλιο ἀποφαίνεται ὁμόφωνα ὑπὲρ τοῦ καθορισμοῦ τῶν ὁρίων τοῦ προϋφισταμένου τοῦ 1923 τμήματος τοῦ συνοικισμοῦ Νεοκάστρου τοῦ στερουμένου ρυμοτομικοῦ σχεδίου ὅπως προτείνεται μὲ τὴν ἀπόφαση 36/81 τοῦ Κοινοτικοῦ Συμβουλίου καὶ τὸ σχεδιάγραμμα ποὺ τὴ συνοδεύει, ἀποφασίζουμε:


Καθορίζουμε τὰ ὅρια τοῦ τμήματος τοῦ συνοικισμοῦ Νεοκάστρου Ν. Ἠμαθίας τοῦ προϋφισταμένου τῆς 16.8.1923, ποὺ στερεῖται ἐγκεκριμένου ρυμοτομικοῦ σχεδίου, ὅπως ἀπεικονίζεται στὸ σχεδιάγραμμα (φύλλα 2) ποὺ συνοδεύει τὴν ἀπόφαση αὐτή.

Ἡ παροῦσα ἀπόφαση καὶ τὸ σχεδιάγραμμα νὰ δημοσιευθεῖ στὴν Ἐφημερίδα τῆς Κυβερνήσεως.

Βέροια, 13 Ὀκτωβρίου 1981

Ὁ Νομάρχης
ΓΕΩΡΓΙΟΣ ΓΙΑΝΝΟΠΟΥΛΟΣ

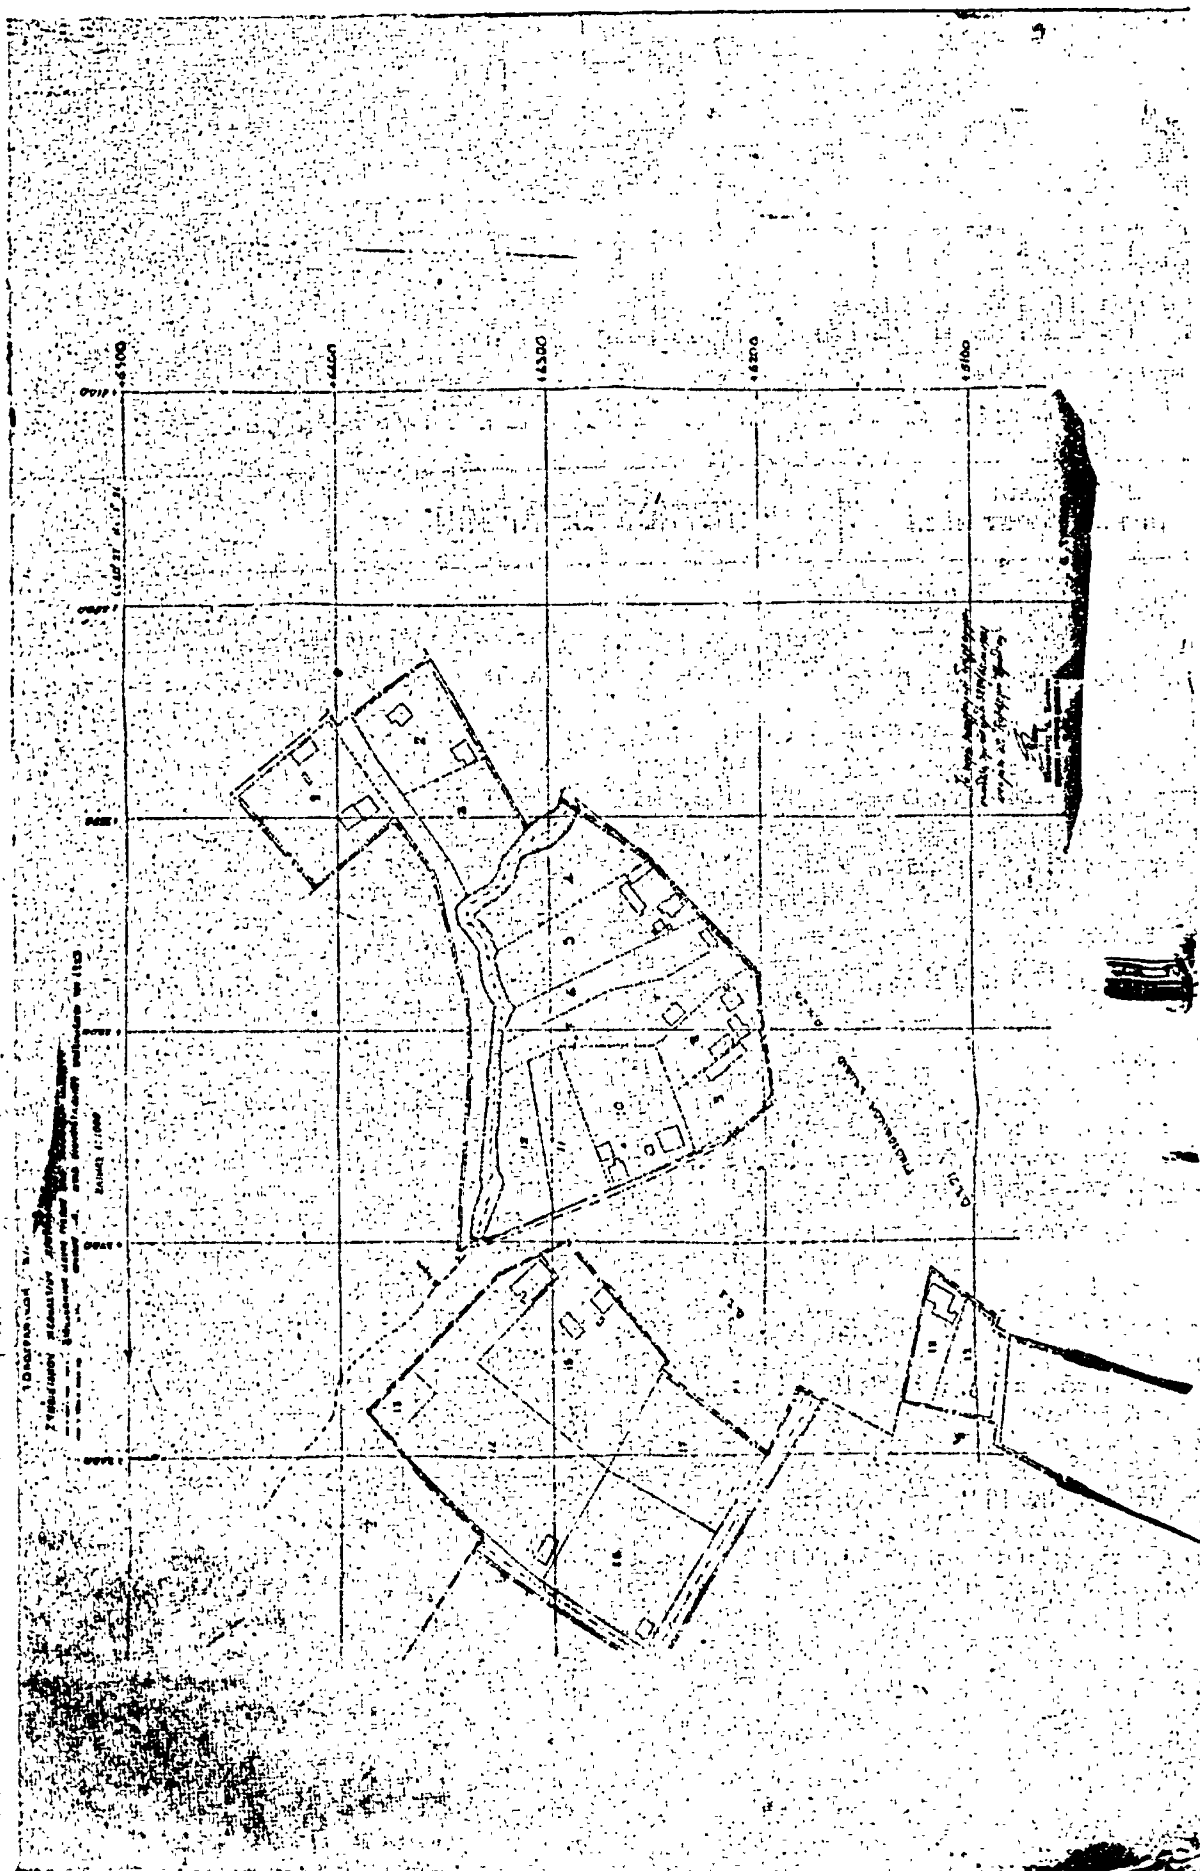

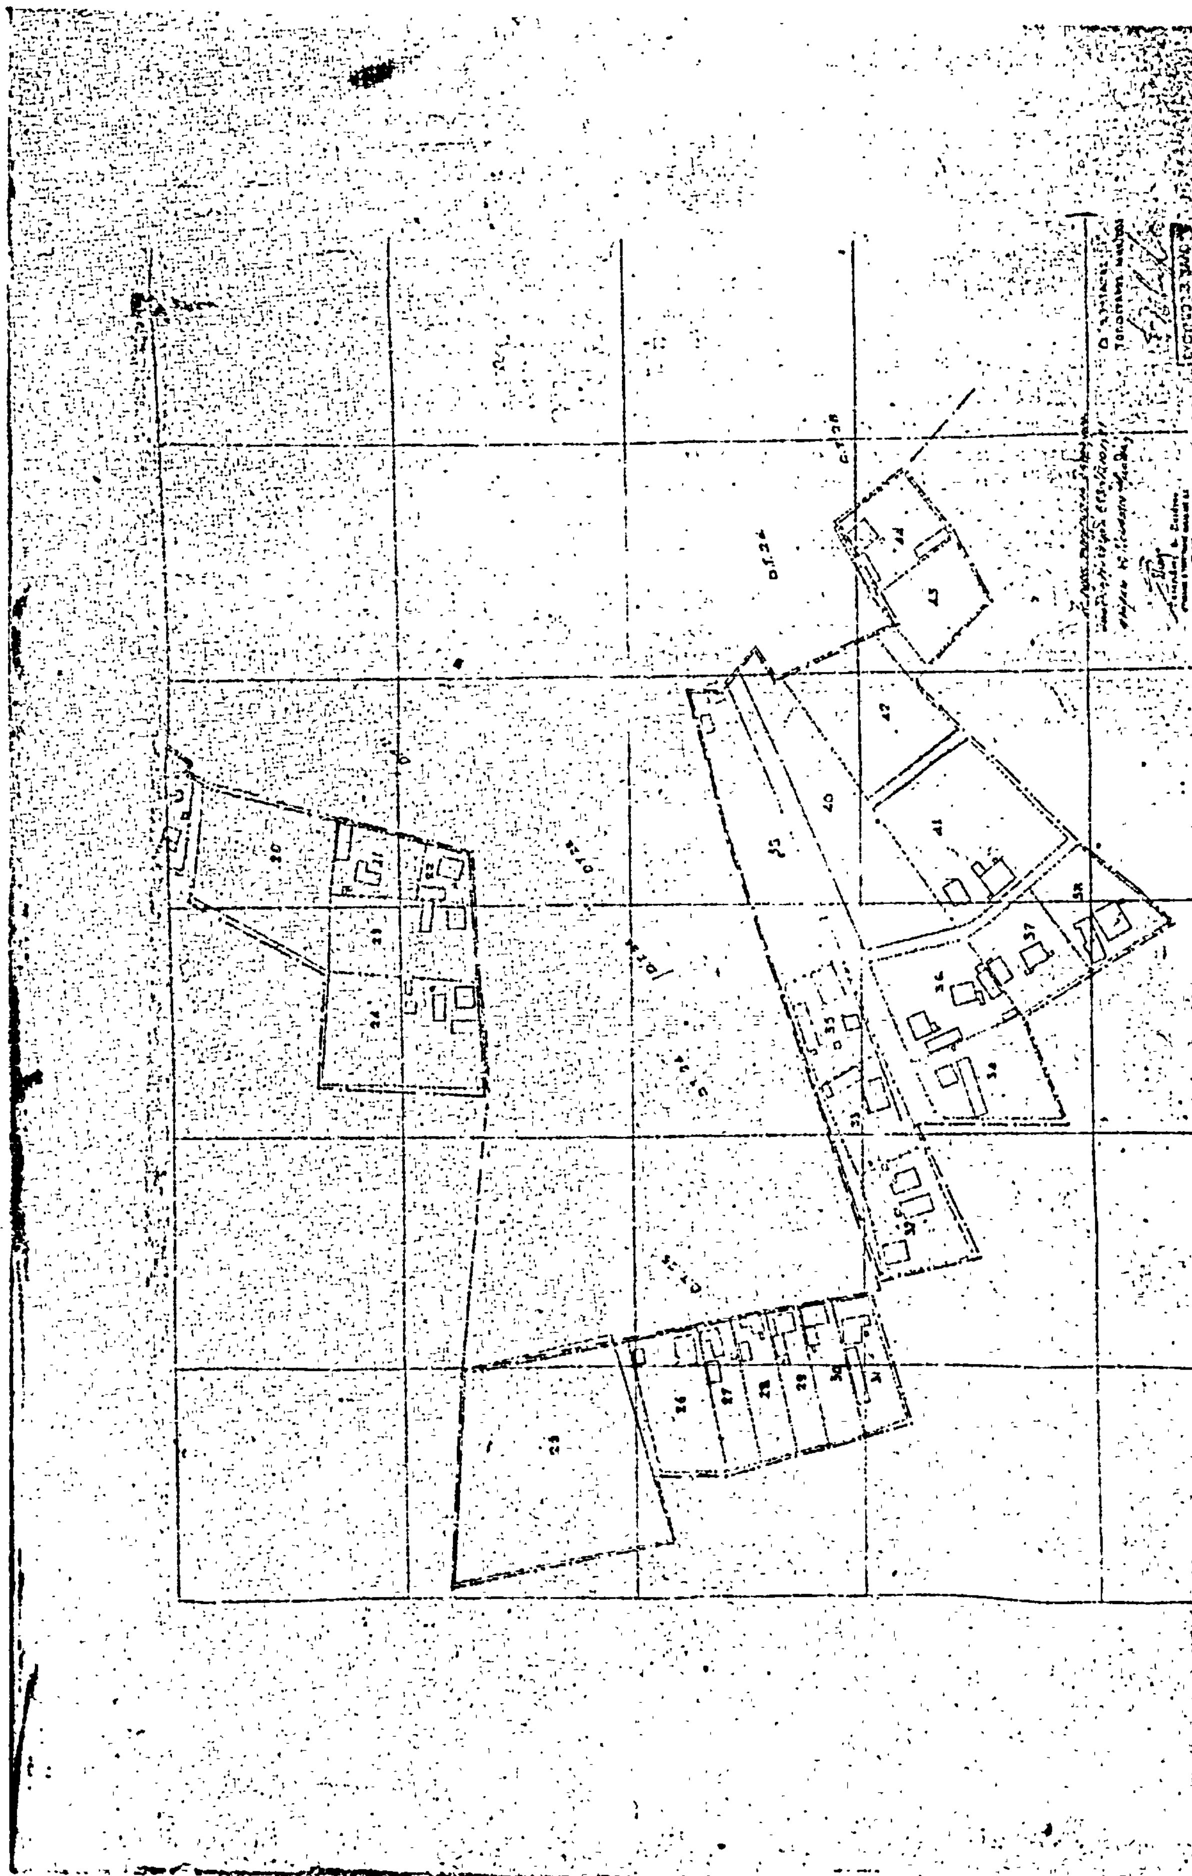

Ἀριθ. 449/80 (2)

Τροποποίηση ρυμοτομικοῦ σχεδίου Ἀμπελῶνος Ν. Λαρίσης.

Ο ΝΟΜΑΡΧΗΣ ΛΑΡΙΣΗΣ

Ἔχοντας ὑπόψη:

1. Τίς διατάξεις τοῦ ἀπὸ 17.7.1923 Ν.Δ. (ΦΕΚ Α' 288/23) «περὶ σχεδίων πόλεων, κωμῶν καὶ συνοικισμῶν τοῦ Κράτους καὶ οἰκοδομῆς αὐτῶν» ὅπως αὐτὸ τροποποιημένο ἰσχύει σήμερα καὶ εἰδικότερα τὰ ἄρθρα 2 καὶ 9 αὐτοῦ.

2. Τίς διατάξεις τοῦ ἀριθ. 314/1968 Α.Ν. (Φ.Ε.Κ. Α' 47/1968) περί παροχῆς εἰς τόν Ὑπουργόν Βορείου Ἑλλάδος καί τούς Νομάρχας ἁρμοδιότητος ἐπί θεμάτων ἐγκρίσεως, ἐπεκτάσεως ἤ τροποποιήσεως σχεδίων πόλεων καί κωμῶν, ὅπως τροποποιήθηκε καί συμπληρώθηκε μέ τό Ν. Δ/γμα 1018/1971 (ΦΕΚ Α' 220/1971).

3. Τίς διατάξεις τοῦ ἄρθρου 1 τοῦ Ν. 3200/1955 περί διοικητικῆς ἀποκεντρώσεως ὅπως τροποποιήθηκε καί συμπληρώθηκε μέ τό Ν.Δ. 532/1970 περί συμπληρώσεως τῶν διατάξεων περί διοικητικῆς ἀποκεντρώσεως.

4. Τὸ ἀπὸ 18.10.1917 Β. Δ. περὶ ἐγκρίσεως τοῦ ρυμοτομικοῦ σχεδίου Ἀμπελῶνος.

5. Τῶν ἀριθ. Π 96474/24.12.1973 (Φ.Ε.Κ. Δ' 122/1.1.1974) περί τροποποιήσεως καί ἐπεκτάσεως τοῦ ρυμοτομικοῦ σχεδίου κωμοπόλεως Ἀμπελῶνος καί καθορισμοῦ τῶν ὅρων καί περιορισμῶν δομήσεως τῶν οἰκοπέδων αὐτῶν.

6. Ἀποτελέσματα τῆς τελευταίας ἀπογραφῆς τοῦ Κράτους ἀπό τά ὁποῖα προκύπτει ὅτι ὁ πληθυσμός τῆς κωμοπόλεως Ἀμπελῶνος εἶναι λιγώτερος ἀπὸ 20.000 κατοίκους.

7. Τὴν ἀριθ. 12/1980 ἀπόφαση τοῦ ρυμοτομικοῦ σχεδίου Ἀμπελῶνος μὲ τὴν ὁποία προτείνεται ἡ τροποποίηση τοῦ ρυμοτομικοῦ σχεδίου τῆς κωμοπόλεως.

8. Τὴν ἀριθ. 121/πρακτικ. 12/4.10.1980 γνωμοδότηση τοῦ Νομαρχιακοῦ Συμβουλίου ΔΕ μέ τήν ὁποία τοῦτο συμφωνεῖ γιά τήν προτεινόμενη ἀπ τήν κοινότητα τροποποίηση.


9. Ὅτι ἡ ὑπόψη τροποποίηση χωρίς νά δημιουργεῖ πολεοδομικό πρόβλημα ἐπιβάλλεται ἀπό λόγους κοινῆς ὠφέλειας γιατί μέ τήν προτεινομένη κατάργηση ὁδοῦ καὶ τή διαπλάτυνση καὶ ἔγκριση τῆς ὑφισταμένης ὁδοῦ Θερμοπυλῶν ἀποφεύγονται οἱ ρυμοτομήσεις καὶ προσκυρώσεις τῶν οἰκοπέδων τῆς περιοχῆς καὶ θά δοθεῖ ἡ δυνατότητα στήν κοινότητα τῆς ἐφαρμογῆς τοῦ ρυμοτομικοῦ σχεδίου στήν ἀνωτέρω ὁδό, ἀποφασίζουμε:

Ἐγκρίνουμε τὴν τροποποίηση τοῦ ρυμοτομικοῦ σχεδίου Ἀμπελῶνος ὅπως προτείνεται μὲ τὴν ἀριθ. 12/1980 ἀπόφαση τοῦ Κ.Σ. καὶ ὅπως εἰδικότερα φαίνεται στὸ τοπογραφικὸ διάγραμμα πού συνοδεύει τὴν παροῦσα ἀπόφαση καὶ θεωρεῖται ἀπό τόν Προϊστάμενο τοῦ Τμήματος Πολεοδομίας καί ΠΕ.


Ἡ παροῦσα ἀπόφαση μὲ τὸ τοπογραφικὸ διάγραμμα πού τὴ συνοδεύει νά δημοσιευθεῖ στήν Ἐφημερίδα τῆς Κυβερνήσεως.


Λάρισα, 13 Αὐγούστου 1981


Ὁ Νομάρχης
Γ. ΛΑΜΠΡΙΝΑΚΟΣ

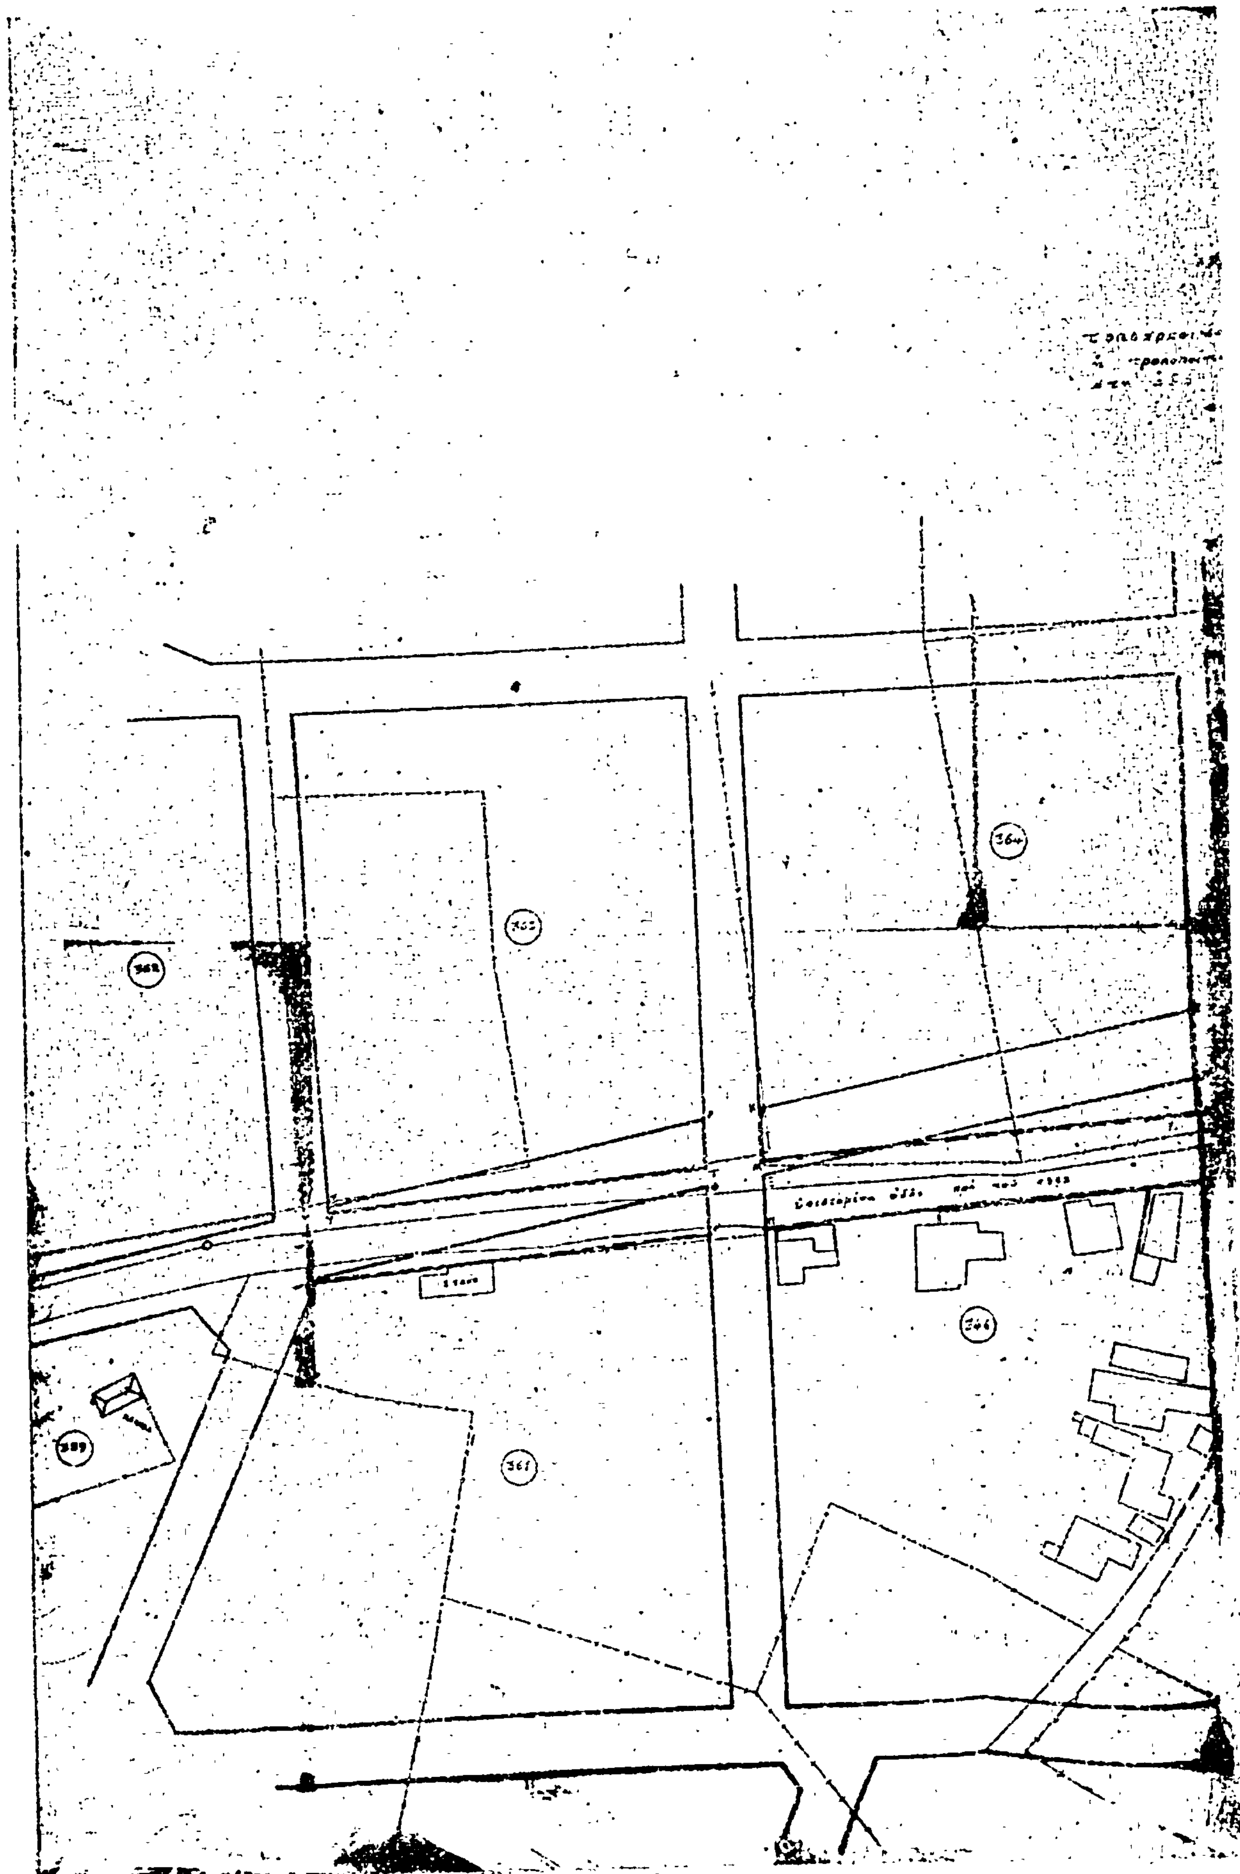

Διάγραμμα περιοχής που φαίνεται
του ρυμοτομικού σχεδίου Αμπελώνος
στυλών. Κλίμαξ 1:1000

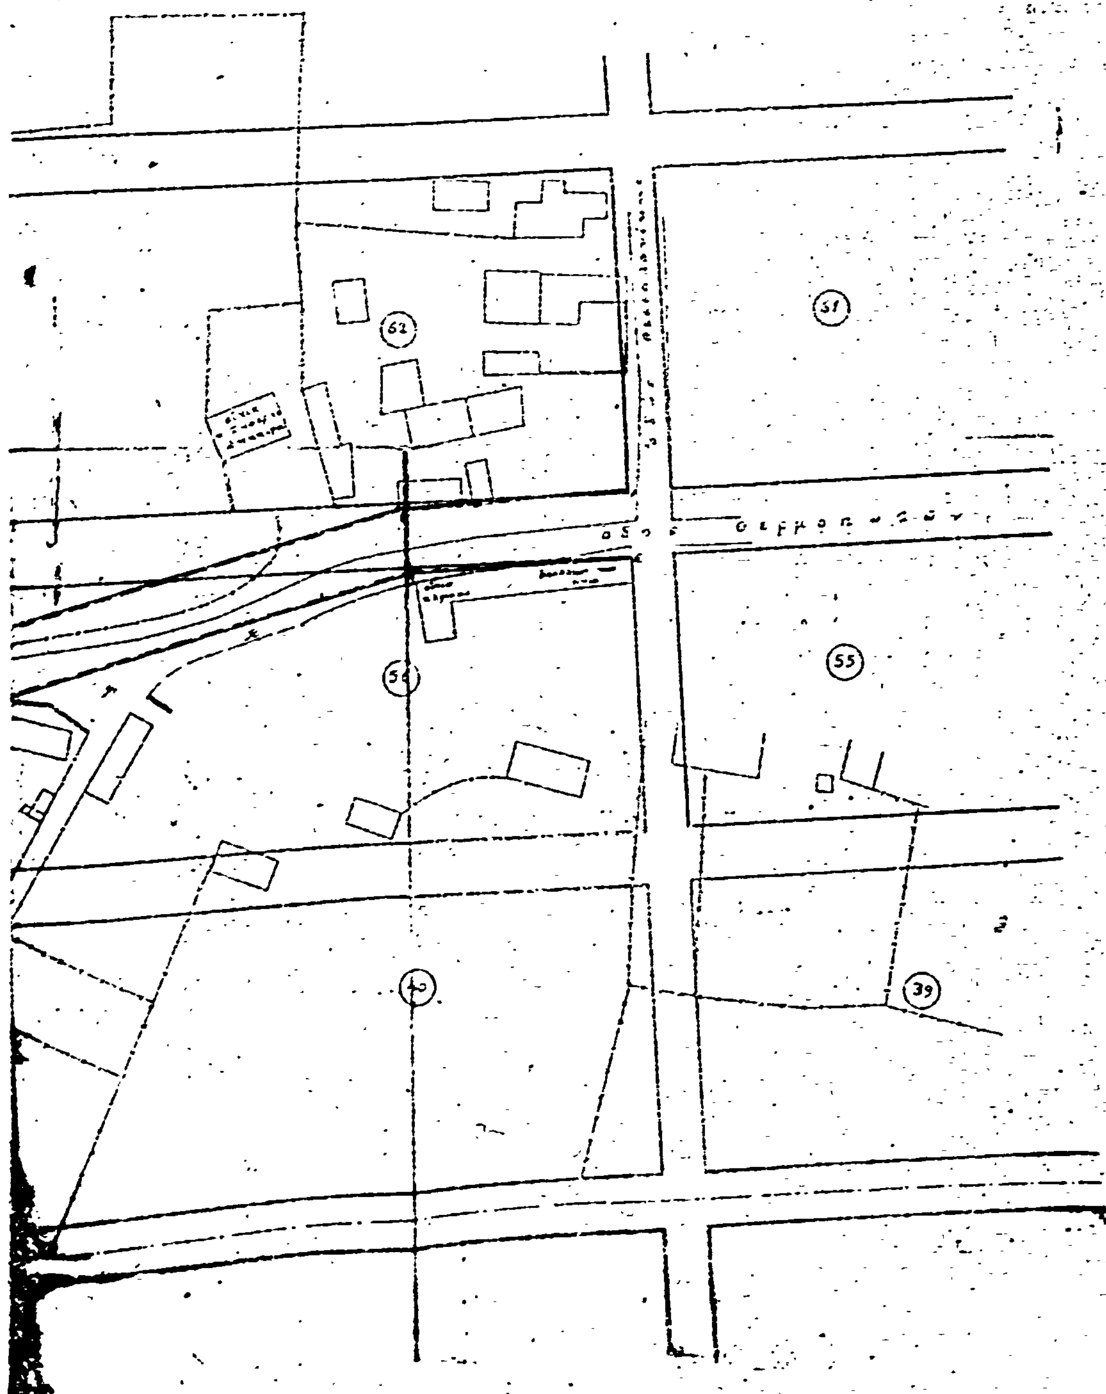

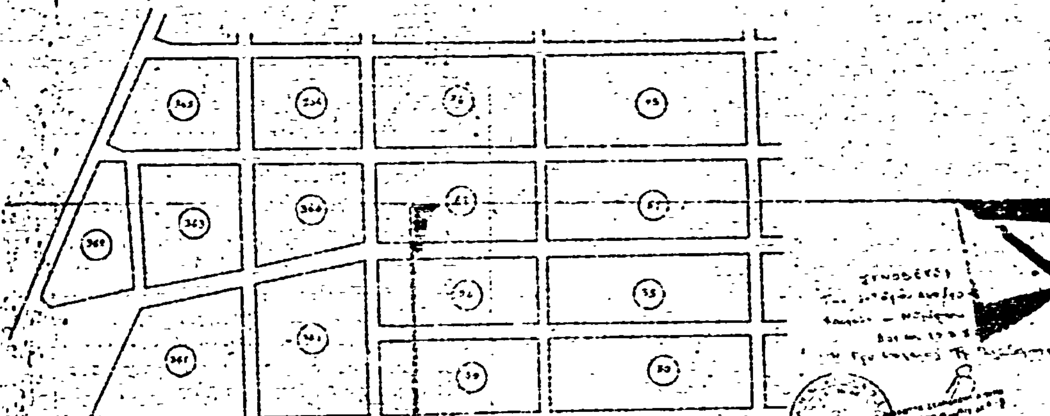

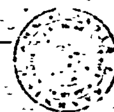

Η ΓΕΝΙΚΗ ΔΙΕΥΘΥΝΣΗ ΤΟΥ ΕΘΝΙΚΟΥ ΤΥΠΟΓΡΑΦΕΙΟΥ

ΓΝΩΣΤΟΠΟΙΕΙ ΟΤΙ:

Ἡ ἐτήσια συνδρομὴ τῆς Ἐφημερίδας τῆς Κυβερνήσεως, ἡ τιμὴ τῶν φύλλων της πού πωλοῦνται τμηματικά καὶ τὰ τέλη δημοσιεύσεων στὴν Ἐφημερίδα τῆς Κυβερνήσεως, καθορίσθηκαν ἀπὸ 1 Ἰανουαρίου 1981 ὡς ἀκολούθως:

Α' ΕΤΗΣΙΕΣ ΣΥΝΔΡΟΜΕΣ

1. Γιὰ τὸ Τεῦχος Α'	Δραχ.	1.500
2. » » » Β'	»	3.000
3. » » » Γ'	»	1.000
4. » » » Δ'	»	2.500
5. » » » Νομικῶν Προσώπων Δ.Δ. κλπ.	»	1.000
6. » » » Ἀν. Εἰδ. Δικαστηρίου	»	200
7. » » » Παράρτημα	»	600
8. » » » Ἀνωνύμων Ἑταιρειῶν κλπ.	»	7.000
9. » » Δελτίο Ἐμπορικῆς καὶ Βιομηχανικῆς Ἰδιοκτησίας	»	600
10. Γιὰ ὅλα τὰ τεύχη καὶ τὸ Δ.Ε.Β.Ι.	»	15.000

Οἱ Δῆμοι καὶ οἱ Κοινότητες τοῦ Κράτους καταβάλλουν τὸ 1/2 τῶν ἀνωτέρω συνδρομῶν.

Ὑπὲρ τοῦ Ταμείου Ἀλληλοβοηθείας Προσωπικοῦ τοῦ Ἐθνικοῦ Τυπογραφείου (ΤΑΠΕΤ) ἀναλογοῦν τὰ ἑξῆς ποσά:

1. Γιὰ τὸ Τεῦχος Α'	Δραχ.	75
2. » » » Β'	»	150
3. » » » Γ'	»	50
4. » » » Δ'	»	125
5. » » » Νομικῶν Προσώπων Δ.Δ. κλπ.	»	50
6. » » » Ἀν. Εἰδ. Δικαστηρίου	»	10
7. » » » Παράρτημα	»	30
8. » » » Ἀνωνύμων Ἑταιρειῶν κλπ.	»	350
9. » » Δελτίο Ἐμπ. καὶ Βιομ. Ἰδιοκτησίας	»	30
10. Γιὰ ὅλα τὰ τεύχη	»	750

Β'. ΤΙΜΗ ΦΥΛΛΩΝ

Ἡ τιμὴ πωλήσεως κάθε φύλλου, μέχρις 8 σελ., εἶναι 7 δρχ., ἀπὸ 9 ὡς 24 σελ. 14 δρχ., ἀπὸ 25 ὡς 48 σελ. 20 δρχ., ἀπὸ 49 ὡς 80 σελ. 40 δρχ., ἀπὸ 81 σελ. καὶ ἄνω ἡ τιμὴ πωλήσεως κάθε φύλλου προσαυξάνεται κατὰ 40 δρχ. ἀνὰ 80 σελίδες.

Γ'. ΤΙΜΗ ΦΩΤΟΑΝΤΙΓΡΑΦΩΝ

Ἡ τιμὴ διαθέσεως στὸ κοινὸ τῶν ἐκδιδομένων ἀπὸ τὸ Ἐθνικὸ Τυπογραφεῖο φωτοαντιγράφων τῶν διαφόρων φύλλων τῆς Ἐφημερίδας τῆς Κυβερνήσεως καθορίζεται σὲ τρεῖς (3) δραχμὲς κατὰ σελίδα.

Δ'. ΤΕΛΗ ΔΗΜΟΣΙΕΥΣΕΩΝ

Ι. Στὸ τεῦχος Ἀνωνύμων Ἑταιρειῶν καὶ Ἑταιρειῶν Περιωρισμένης Εὐθύνης:

Α' Ἀνωνύμων Ἑταιρειῶν:

1. Τῶν καταστατικῶν	Δρχ.	18.000
2. Τῶν ἀποφάσεων «περὶ συγχωνεύσεως ἀνωνύμων ἑταιρειῶν»	»	18.000
3. Τῶν κωδικοποιήσεων τῶν καταστατικῶν (ΦΕΚ 309/67, τ. Β')	»	9.000
4. Τῶν τροποποιήσεων τῶν καταστατικῶν	»	5.000
5. Τῶν ἰσολογισμῶν κάθε χρήσεως	»	8.000
6. Τῶν ὑπουργικῶν ἀποφάσεων «περὶ παροχῆς ἀδείας ἐπεκτάσεως τῶν ἐργασιῶν Ἀσφαλιστικῶν Ἑταιρειῶν», τῶν ἐκθέσεων ἐκτιμήσεως περιουσιακῶν στοιχείων καὶ τῶν ἀποφάσεων τοῦ Δ.Σ. τοῦ ΕΛΤΑ, μὲ τὶς ὁποῖες ἐγκρίνονται καὶ δημοσιεύονται οἱ κανονισμοὶ αὐτοῦ	»	7.000
7. Τῶν ἀποφάσεων «περὶ ἐγκαταστάσεως ὑποκαταστήματος, διορισμοῦ γενικοῦ πράκτορος καὶ παροχῆς πληρεξουσιότητος πρὸς ἀντιπροσώπευσιν ἐν Ἑλλάδι ἀλλοδαπῶν Ἑταιρειῶν» καὶ τῶν ἀποφάσεων «περὶ μεταβιβάσεως τοῦ χαρτοφυλακίου Ἀσφαλιστικῶν Ἑταιρειῶν κατὰ τὸ ἄρθρο 59 παρ. 1 τοῦ Ν.Δ. 400/70»	»	4.000
8. Τῶν ἀνακοινώσεων γιὰ κάθε μεταβολὴ πού γίνεται μὲ ἀπόφαση Γ.Σ. ἢ Δ.Σ., τῶν προσκλήσεων σὲ γενικὲς συνελεύσεις, τῶν κατὰ τὸ ἄρθρο 32 τοῦ Ν. 3221/24 γνωστοποιήσεων, τῶν ἀνακοινώσεων, πού προβλέπονται ἀπὸ τὸ ἄρθρο 59 παρ. 3 τοῦ Ν.Δ. 400/1970 «περὶ Ἀλλοδαπῶν Ἀσφαλιστικῶν Ἑταιρειῶν», τῶν ἀποφάσεων τοῦ Διοικητικοῦ Συμβουλίου τοῦ ΕΛΤΑ, πού ἀναφέρονται σὲ προσωρινὲς διατάξεις καὶ τῶν ἀποφάσεων τοῦ Ὑπ. Συγκοινωνιῶν διὰ τοὺς ΗΛΠΑΠ – ΗΣΑΠ – ΟΣΕ	»	2.000
9. Τῶν συνοπτικῶν μηνιαίων καταστάσεων τῶν Τραπεζικῶν Ἑταιρειῶν	»	2.000
10. Τῶν ἀποφάσεων τῆς ἐπιτροπῆς τοῦ Χρηματιστηρίου «περὶ εἰσαγωγῆς χρεωγράφων εἰς τὸ χρηματιστήριον πρὸς διαπραγμάτευσιν, συμφώνως πρὸς τὰς διατάξεις τοῦ ἄρθρου 2 παρ. 3 Α.Ν. 148/1967»	Δρχ.	2.000
11. Τῶν ἀποφάσεων τῆς ἐπιτροπῆς κεφαλαιαγορᾶς «περὶ διαγραφῆς χρεωγράφων ἐκ τοῦ χρηματιστηρίου, συμφώνως πρὸς τὰς διατάξεις τοῦ ἄρθρου 2 παρ. 4 Α.Ν. 148/67»	»	2.000
12. Τῶν ἀποφάσεων «περὶ ἐγκρίσεως τιμολογίων τῶν Ἀσφαλιστικῶν Ἑταιρειῶν»	»	2.000

Β' Ἑταιρειῶν Περιωρισμένης Εὐθύνης:

1. Τῶν καταστατικῶν	Δρχ.	2.000
2. Τῶν κωδικοποιήσεων τῶν καταστατικῶν	»	2.000
3. Τῶν ἰσολογισμῶν κάθε χρήσεως	»	2.500
4. Τῶν ἐκθέσεων ἐκτιμήσεως περιουσιακῶν στοιχείων	»	2.000
5. Τῶν τροποποιήσεων τῶν καταστατικῶν (γιὰ κάθε συμβολαιογραφικὴ πράξη)	»	800
6. Τῶν ἀνακοινώσεων μὲ συμβολαιογραφικὴ πράξη	»	800
7. Τῶν ἀνακοινώσεων μὲ ἀπόφαση τῆς Γ.Σ.	»	600
8. Τῶν προσκλήσεων σὲ γενικὲς συνελεύσεις	»	600

Γ' Ἀλληλασφαλιστικῶν Συνεταιρισμῶν – Ἀλληλασφαλιστικῶν Ταμείων καὶ Φιλανθρωπικῶν Σωματείων:

1. Τῶν ὑπουργικῶν ἀποφάσεων «περὶ χορηγήσεως ἀδείας λειτουργίας Ἀλληλασφαλιστικῶν Συνεταιρισμῶν – Ἀλληλασφαλιστικῶν Ταμείων»	»	2.000
2. Τῶν ἰσολογισμῶν τῶν ἀνωτέρω Συνεταιρισμῶν, Ταμείων καὶ Σωματείων	»	2.500

Δ' Τῶν δικαστικῶν πράξεων:	Δρχ.	800

ΙΙ. Στὸ Τέταρτο τεῦχος:

Τῶν δικαστικῶν πράξεων γιὰ παρακατάθεση ἀποζημιώσεως	»	800

Ε'. ΚΑΤΑΒΟΛΗ ΣΥΝΔΡΟΜΩΝ - ΤΕΛΩΝ ΔΗΜΟΣΙΕΥΣΕΩΝ ΚΑΙ ΠΟΣΟΣΤΩΝ Τ.Α.Π.Ε.Τ.

1. Οἱ συνδρομὲς τοῦ ἐσωτερικοῦ καὶ τὰ τέλη δημοσιεύσεων προκαταβάλλονται στὰ Δημόσια Ταμεῖα ἔναντι ἀποδεικτικοῦ εἰσπράξεως, τὸ ὁποῖο φροντίζει ὁ ἐνδιαφερόμενος νὰ τὸ στείλει στὴ Γενικὴ Δ/νση τοῦ Ἐθνικοῦ Τυπογραφείου.

2. Οἱ συνδρομὲς τοῦ ἐξωτερικοῦ εἶναι δυνατὸ νὰ στέλνονται καὶ σὲ ἀνάλογο συνάλλαγμα μὲ ἐπιταγὴ ἐπ' ὀνόματι τοῦ Διευθυντῆ τῶν Διοικητικῶν καὶ Οἰκονομικῶν Ὑποθέσεων τοῦ Ἐθνικοῦ Τυπογραφείου.

3. Τὸ ὑπὲρ τοῦ ΤΑΠΕΤ ποσοστὸ ἐπὶ τῶν ἀνωτέρω συνδρομῶν καὶ τελῶν δημοσιεύσεων καταβάλλεται ὡς ἑξῆς:

α) στὴν Ἀθήνα: στὸ Ταμεῖο τοῦ ΤΑΠΕΤ (Κατάστημα Ἐθνικοῦ Τυπογραφείου),

β) στὶς ὑπόλοιπες πόλεις τοῦ Κράτους: στὰ Δημόσια Ταμεῖα καὶ ἀποδίδεται στὸ ΤΑΠΕΤ σύμφωνα μὲ τὶς 192378/3639/1947(RONEO 185) καὶ 178048/5321/31.7.65 (RONEO 139) ἐγκύκλιες διαταγὲς τοῦ Γ.Λ.Κ.,

γ) στὶς περιπτώσεις συνδρομῶν ἐξωτερικοῦ: ὅταν ἡ ἀποστολή τους γίνεται μὲ ἐπιταγὲς μαζὶ μ' αὐτὲς στέλνεται καὶ τὸ ὑπὲρ τοῦ ΤΑΠΕΤ ποσοστό.

Ὁ Γενικὸς Διευθυντὴς
ΑΘΑΝ. ΠΑΝ. ΣΠΗΛΙΟΠΟΥΛΟΣ

ΑΠΟ ΤΟ ΕΘΝΙΚΟ ΤΥΠΟΓΡΑΦΕΙΟ